


DENNE TEGNINGEN ER BESKYTTET VED LOV OM OPPHÅVSRETT TIL ÅNDSVERK AV 12.5.1961 OG MÅ IKKE KOPIERES ELLER BENYTTES UTEN ARKITEKTENS (OPPHÅVSMANNENS) SAMTYKKE.

© BOARCH ARKITEKTER A.S

BYA 298.63 m²

BRA	
ETASJE	AREAL
0. Sokkeletasje	207.61 m ²
1. Etasje	235.68 m ²
2. Etasje	235.40 m ²
3. Loftetasje	228.39 m ²
SUM	907.08 m²

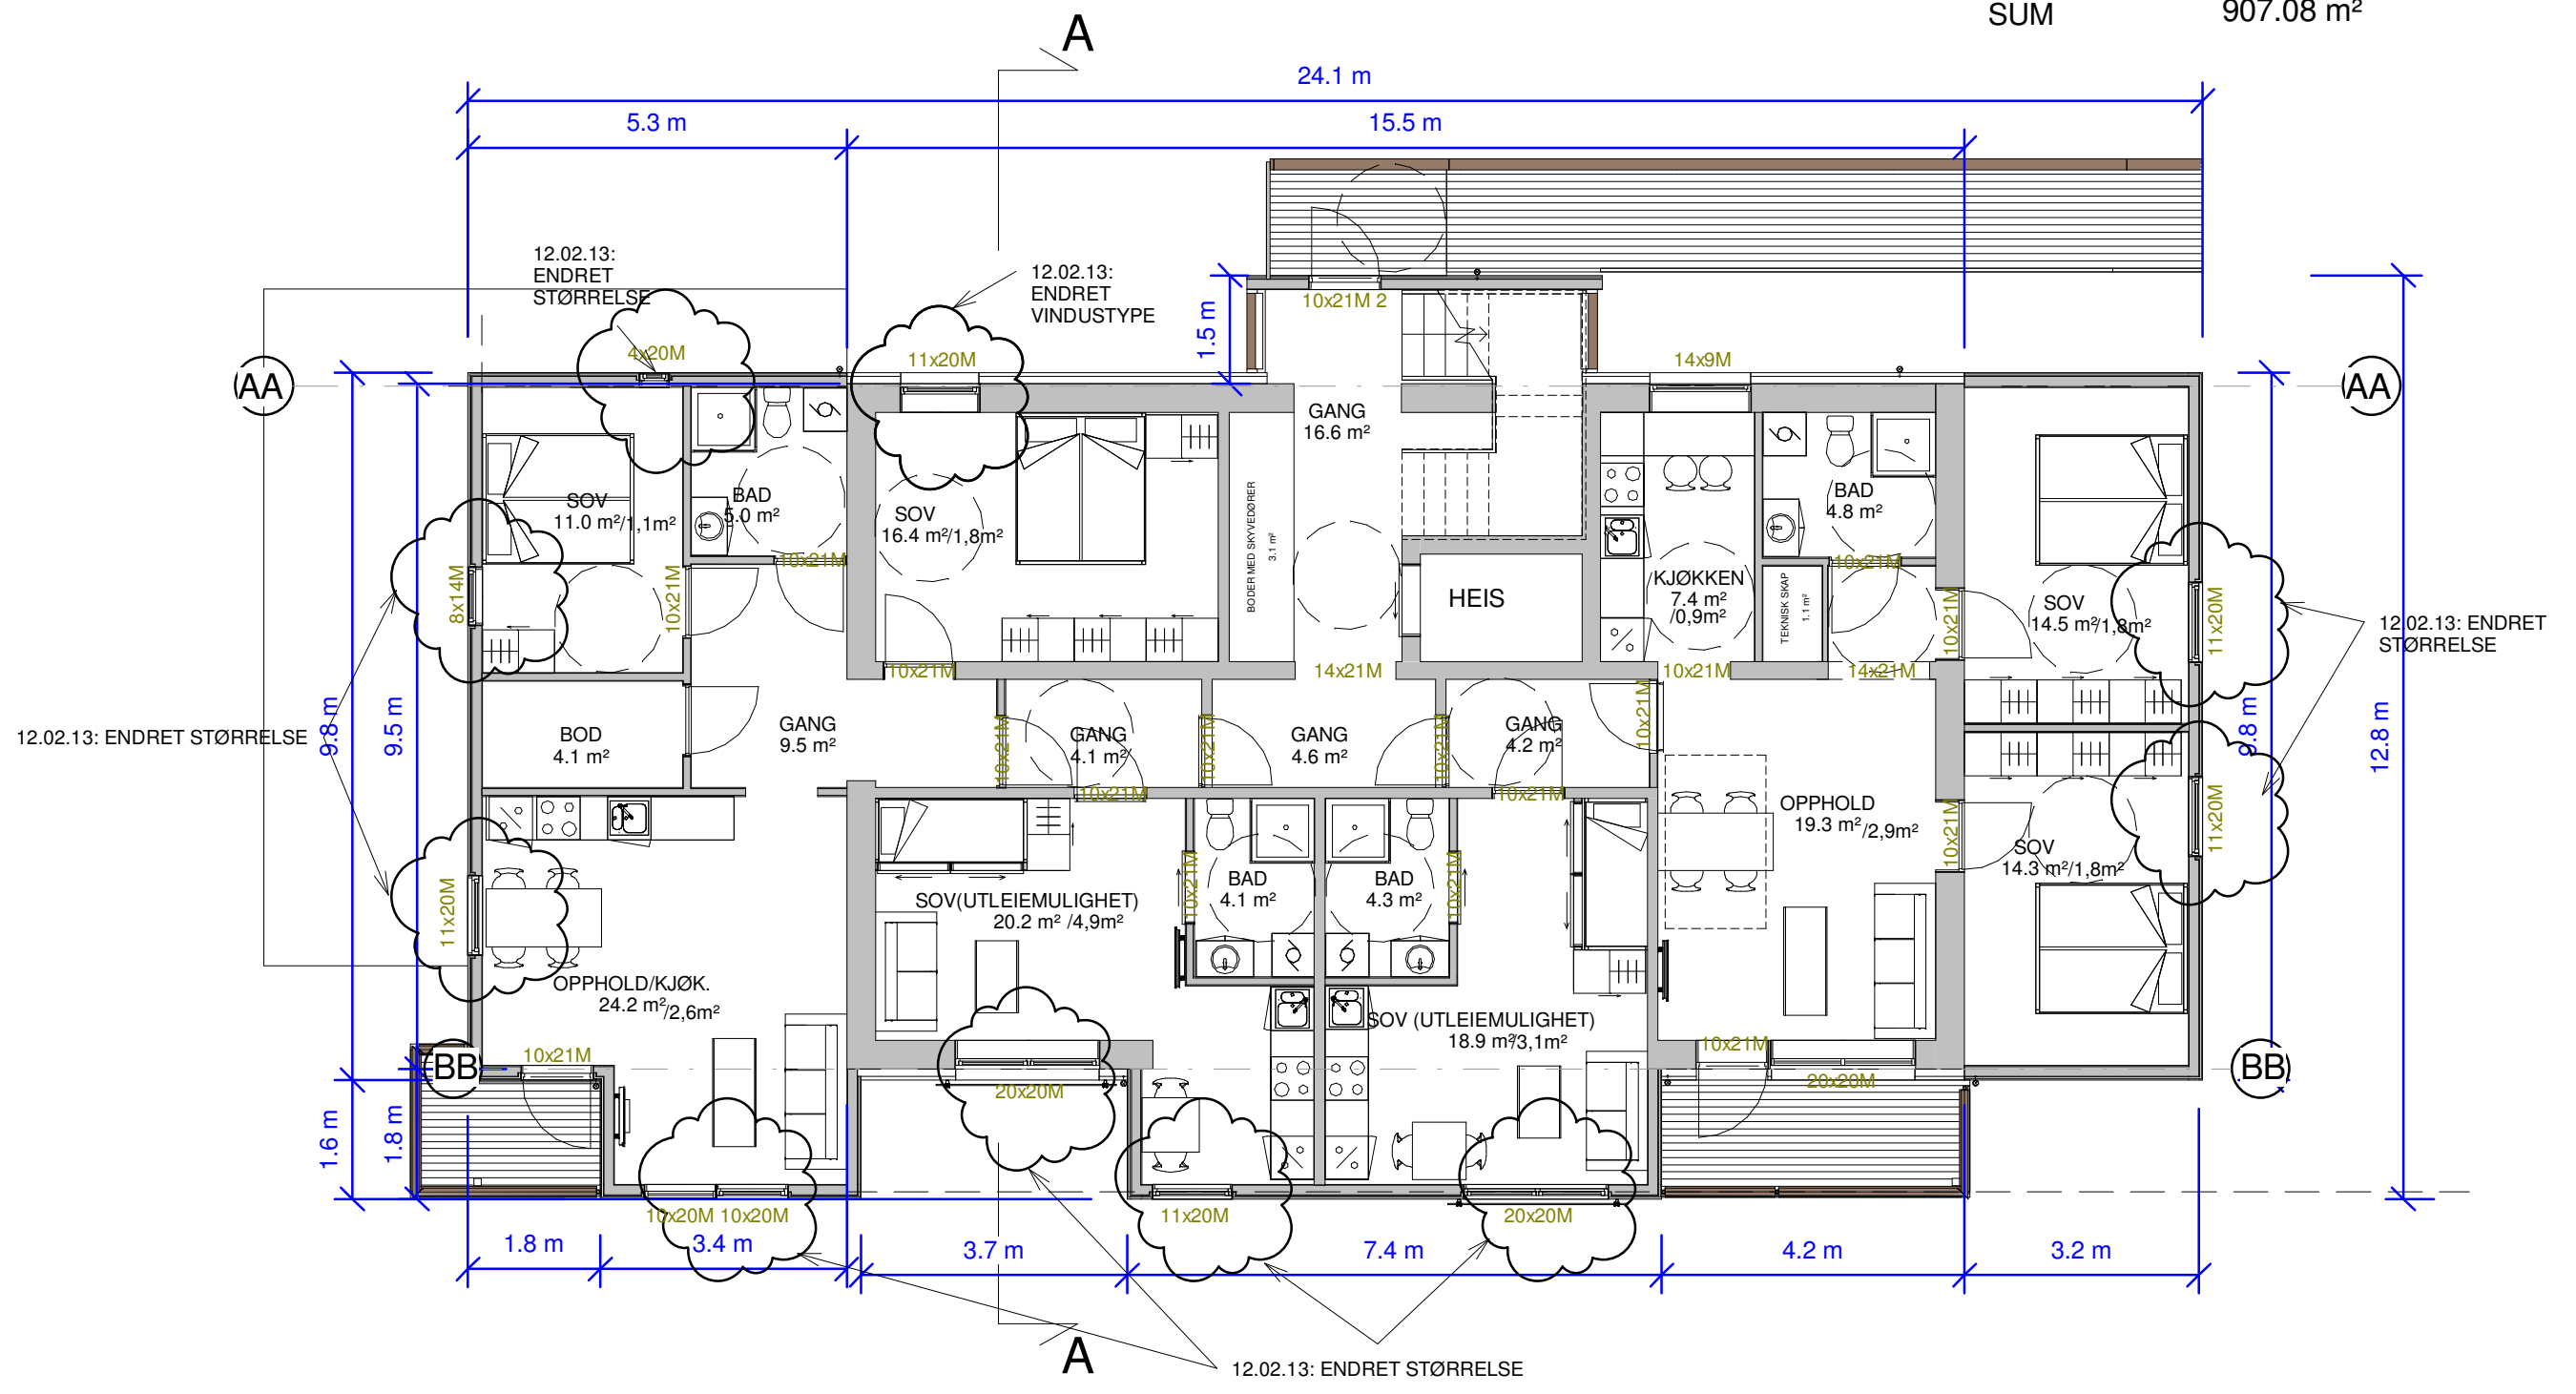

REV. B: 12.02.2013: JUSTERING OG ENDRING AV VINDUENE PGAV. LYSINNFALL I OPPHOLDSROM 10% AV ROMSAREAL

TELEGRAFTUNET, HAMARØY FORPROSJEKT MÅLESTOKK: 1 : 100
 BBI - BODØ PLAN 1.&2.ETG

DATO: 10.12.2012
 REV.A: 07.02.2013
 REV.B: 15.02.2013

SARA EZETA
 RAGNHILD B HYNNE
 PER MORTEN WIK

BOARCH
 GISLE JAKHELLN PER MORTEN WIK ARKITEKTER MNAL NPA
 BOARCH ARKITEKTER A.S
 SJØGT. 21, P.B. 324, 8001 BODØ
 TLF. 75 50 61 70. FAX. 75 50 61 71
 E-POST: POST@BOARCH.NO

AP101 B