


DENNE TEGNINGEN ER BESKYTTET VED LOV OM OPPHÅVSRETT TIL ÅNDSVERK AV 12.5.1961 OG MÅ IKKE KOPIERES ELLER BENYTTES UTEN ARKITEKTENS (OPPHÅVSMANNENS) SAMTYKKE.

© BOARCH ARKITEKTER A.S

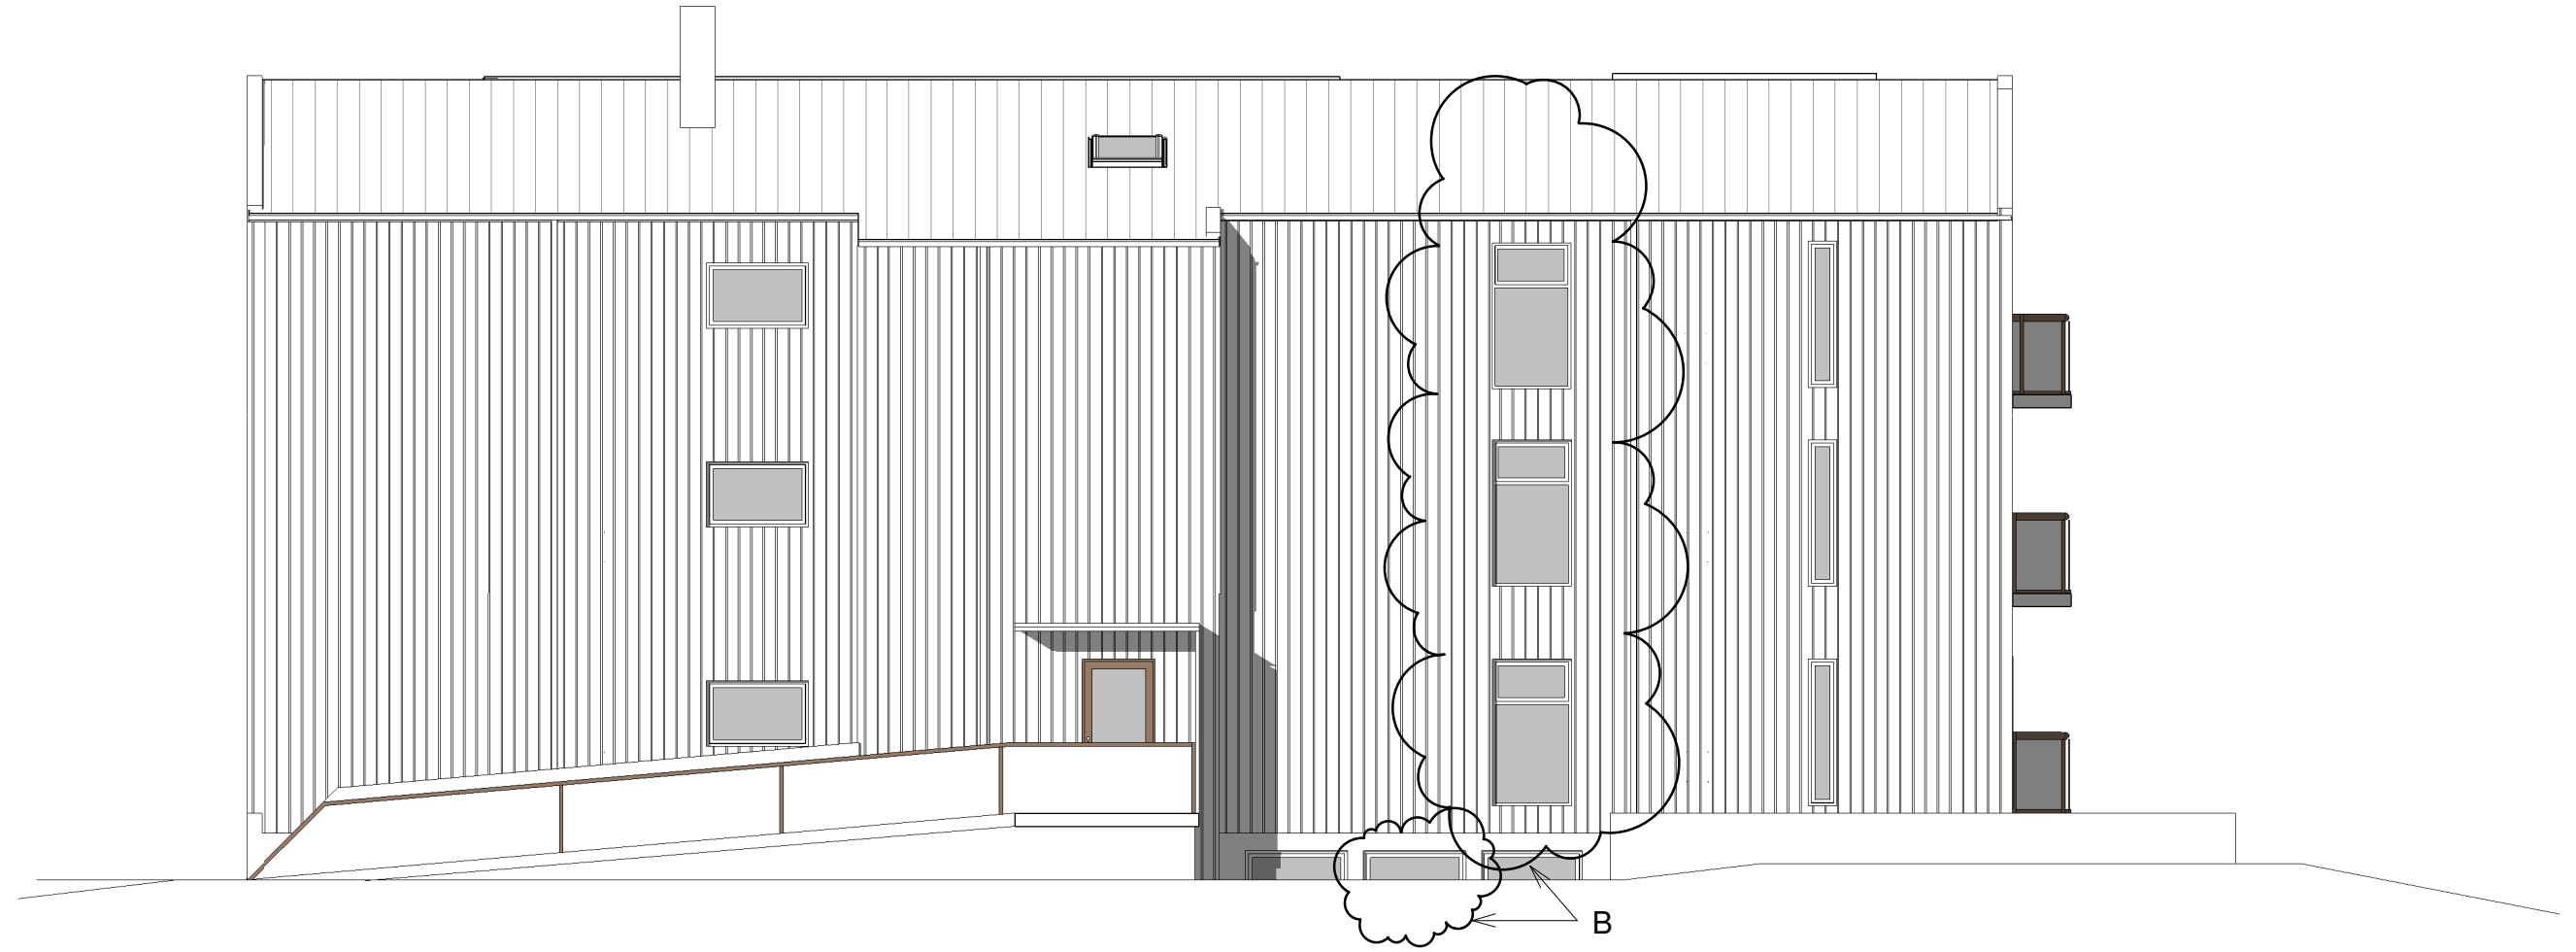

TELEGRAFTUNET, HAMARØY FORPROSJEKT MÅLESTOKK: 1 : 100  
BBI - BODØ FASADE NORD

DATO: 10.12.2012  
REV.A: 07.02.2013  
REV.B: 15.02.2013

SARA EZETA  
RAGNHILD B HYNNE  
PER MORTEN WIK

**BOARCH**  
GISLE JAKHELLN PER MORTEN WIK ARKITEKTER MNAL NPA

BOARCH ARKITEKTER A.S  
SJØGT. 21, P.B. 324, 8001 BODØ  
TLF. 75 50 61 70, FAX. 75 50 61 71  
E-POST: POST@BOARCH.NO

**AF101 B**