© BOARCH ARKITEKTER A.S DENNE TEGNINGEN ER BESKYTTET VED LOV OM OPPHAVSRETT TIL ÅNDSVERK AV 12.5.1961 OG MÅ IKKE KOPIERES ELLER BENYTTES UTEN ARKITEKTENS (OPPHAVSMANNENS) SAMTYKKE.

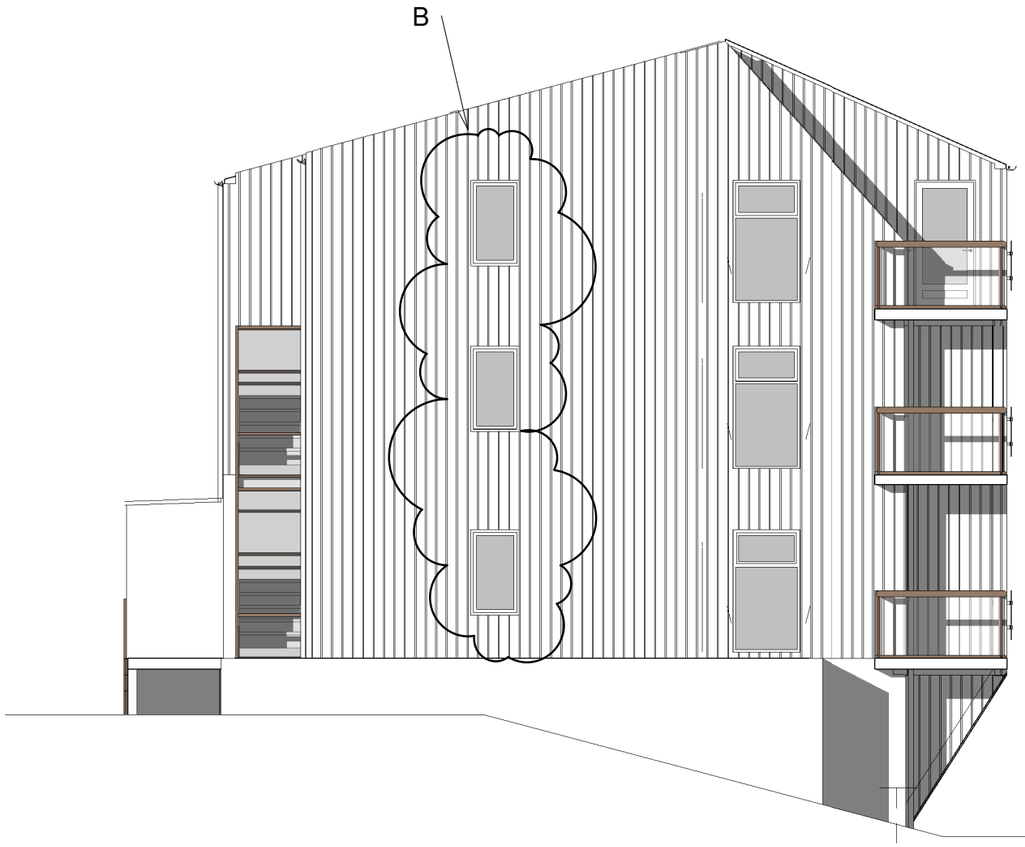

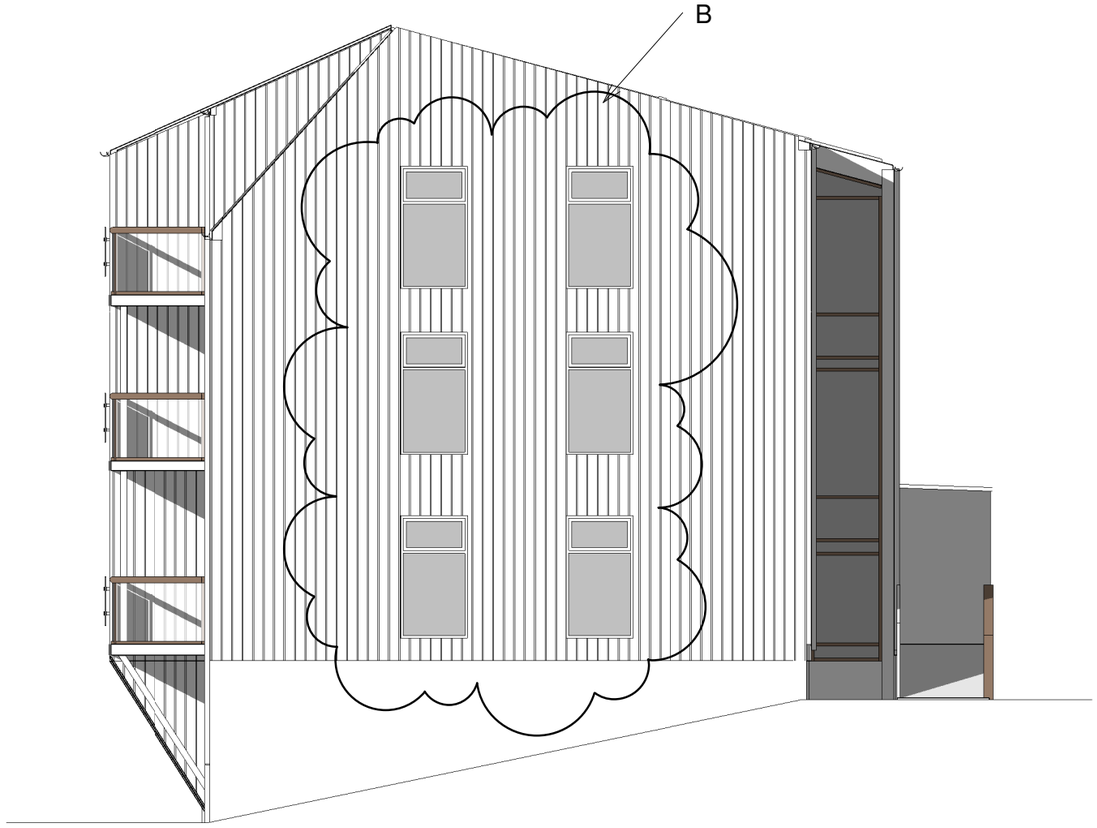

TELEGRAFTUNET, HAMARØY
BBI - BODØ

FORPROSJEKT MÅLESTOKK: 1 : 100
FASADER VEST OG ØST

DATO: 10.12.2012
REV.A: 07.02.2013
REV.B: 15.02.2013

SARA EZETA
RAGNHILD B HYNNE
PER MORTEN WIK

BOARCH
GISLE JAKHELLN PER MORTEN WIK ARKITEKTER MNAL NPA

BOARCH ARKITEKTER A.S
SJØGT. 21, P.B. 324, 8001 BODØ
TLF. 75 50 61 70, FAX. 75 50 61 71
E-POST: POST@BOARCH.NO

AF103 B