


BYA 298.63 m²

BRA	
ETASJE	AREAL
0. Sokkeletasje	207.61 m ²
1. Etasje	235.68 m ²
2. Etasje	235.40 m ²
3. Loftetasje	228.39 m ²
SUM	907.08 m²

REV.C:
JUSTERT PLANLØSNING.
SPORTSBOD FLYTTET INN I LEILIGHET

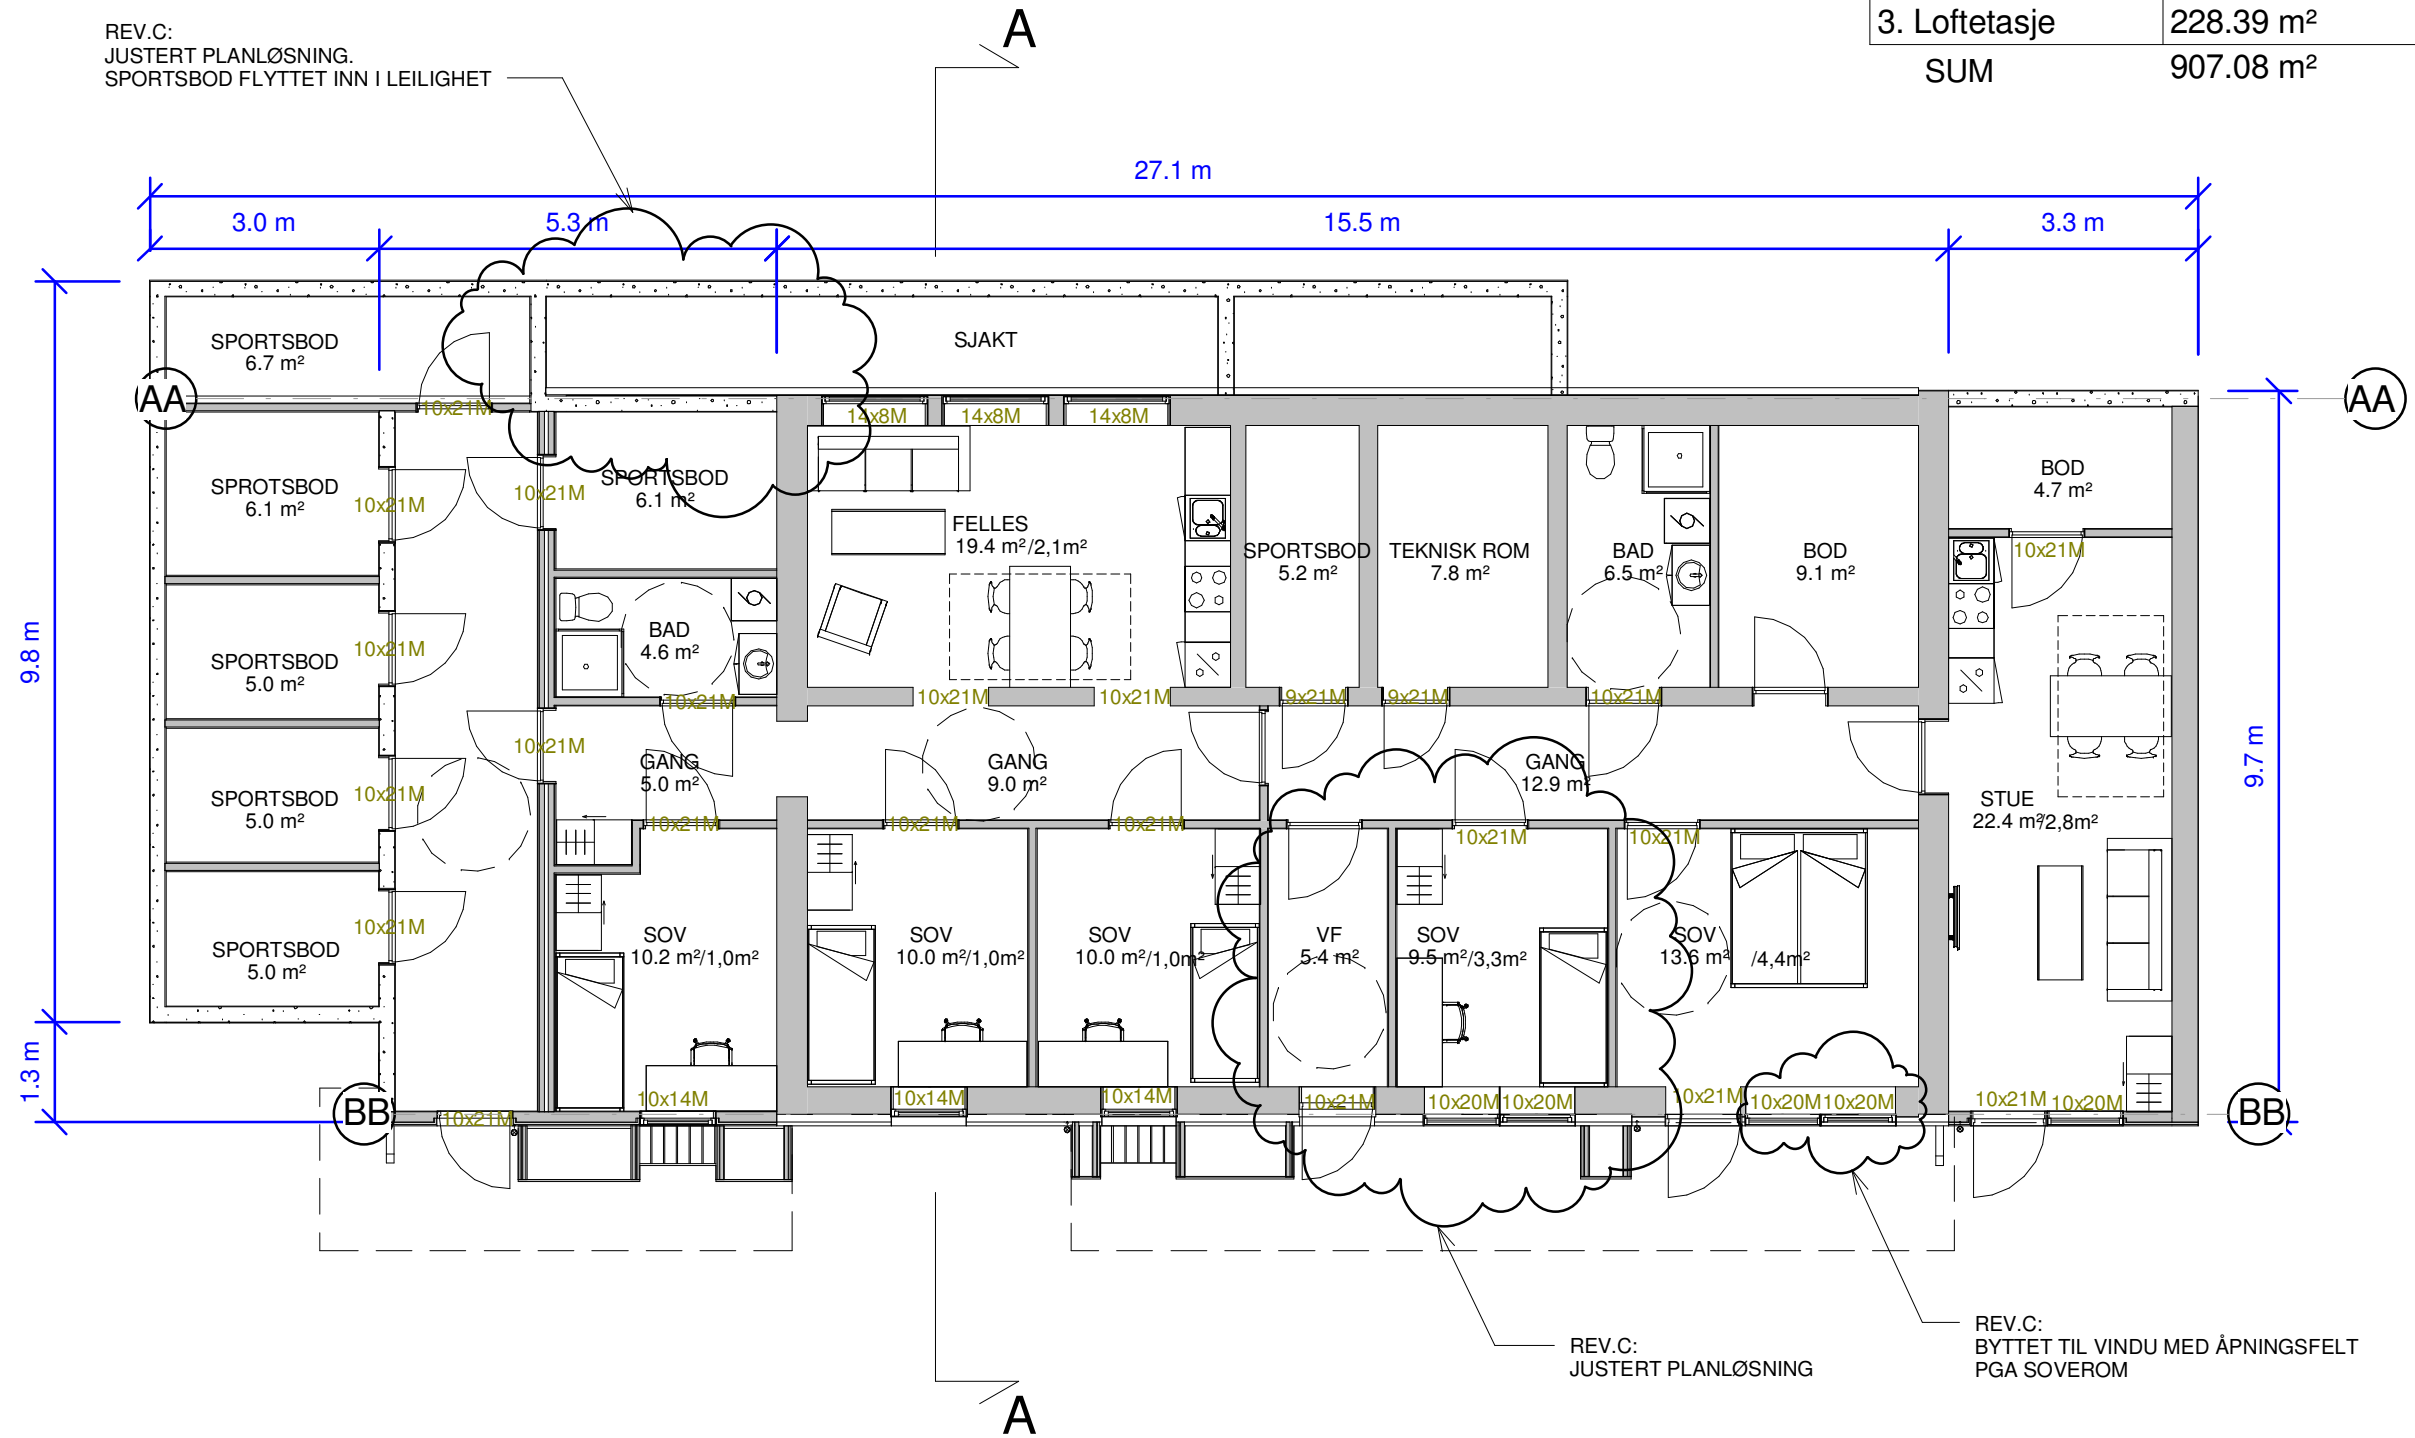

REV.C:
JUSTERT PLANLØSNING

REV.C:
BYTTET TIL VINDU MED ÅPNINGSFELT
PGA SOVEROM

REV. B: 12.02.2013: JUSTERING OG ENDRING AV VINDUENE PGAV. LYSINNFALL I OPPHOLDSROM 10% AV ROMSAREAL

TELEGRAFTUNET, HAMARØY FORPROSJEKT MÅLESTOKK: 1 : 100
BBI - BODØ PLAN SOKKEL

DATO: 10.12.2012
REV.A: 07.02.2013
REV.B: 15.02.2013
REV.C: 20.02.2013

SARA EZETA
RAGNHILD B HYNNE
PER MORTEN WIK

BOARCH
GISLE JAKHELLN PER MORTEN WIK ARKITEKTER MNAL NPA

BOARCH ARKITEKTER A.S
SJØGT. 21, P.B. 324, 8001 BODØ
TLF. 75 50 61 70. FAX. 75 50 61 71
E-POST: POST@BOARCH.NO

AP001 C

© BOARCH ARKITEKTER A.S DENNE TEGNINGEN ER BESKYTTET VED LOV OM OPPHavsRETT TIL ÅNDSVERK AV 12.5.1961 OG MÅ IKKE KOPIERES ELLER BENYTTES UTEN ARKITEKTENS (OPPHAVSMANNENS) SAMTYKKE.